


DOSSIER : 23-002
 DATE : 13 février 2024
 FICHIER : 23002-DCE2-travaux.dwg

Dossier consultation des entreprises

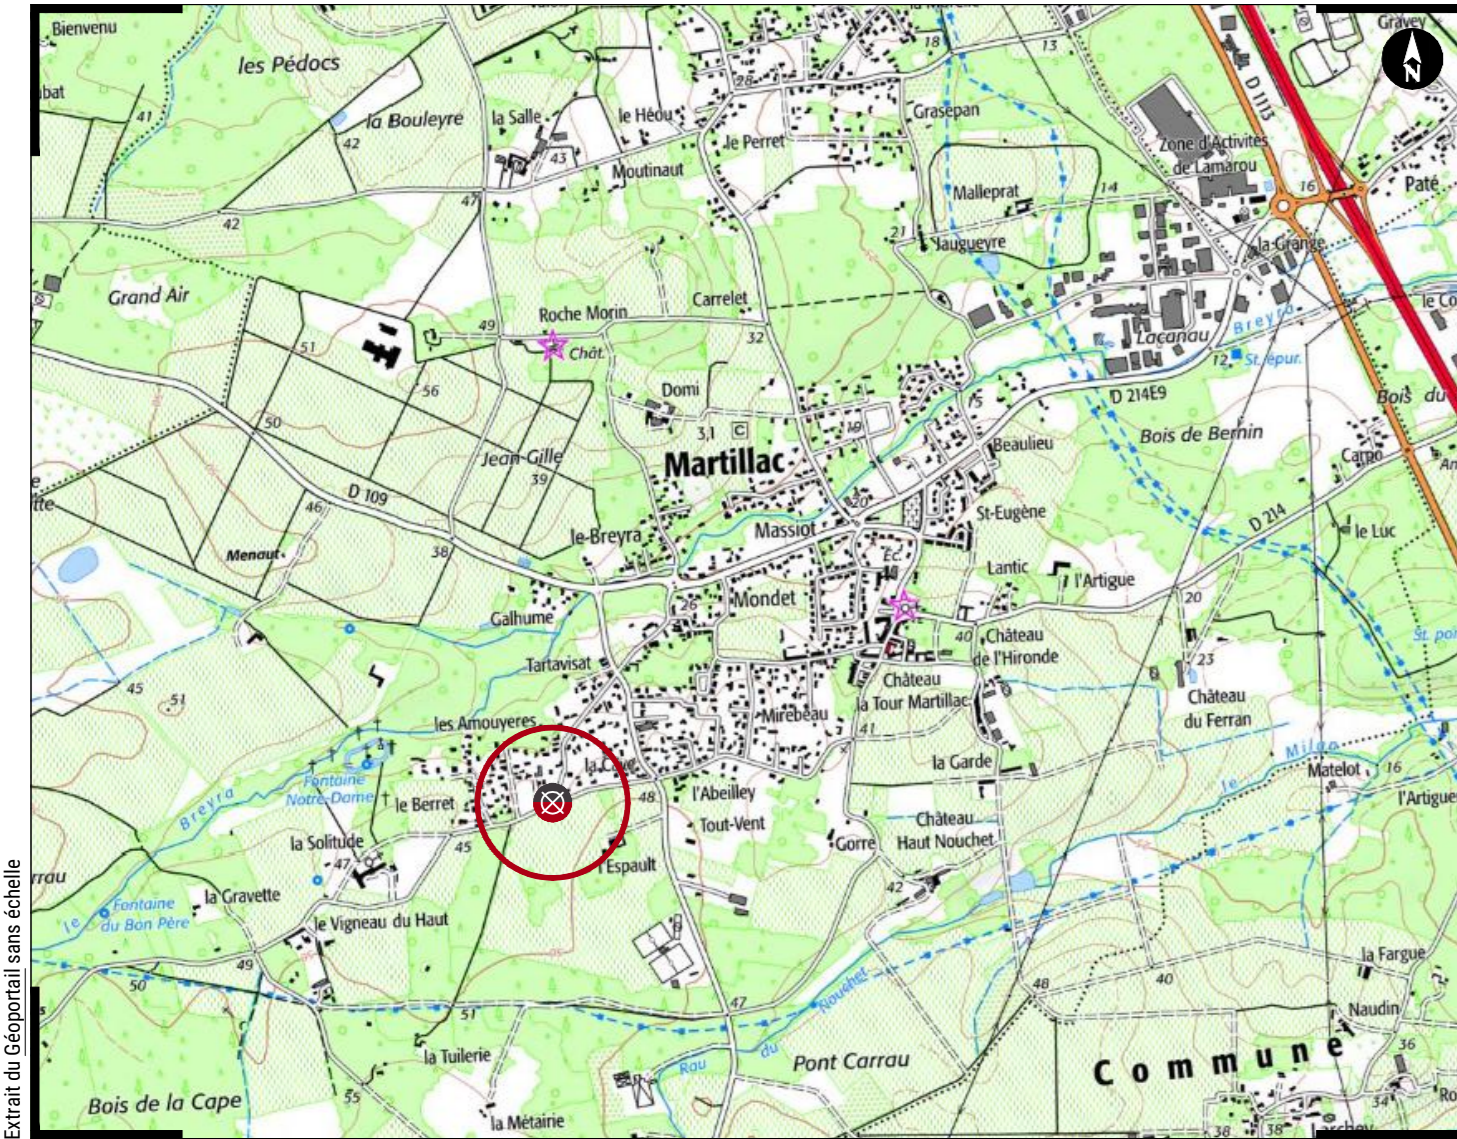

Relevé topographique + Plan projet

Route de Tartavisat / Route de la Solitude
 Commune de MARTILLAC

Planche 5 / 11



Mathieu SANCHEZ & Gilles ESCARRET
 contact@sanchez-gbe.com
 www.sanchez-gbe.com

LA BREDE
 25 et 25 bis Chemin d'Eyquem
 33652 La Brède
 Tél : 05 57 97 95 95
 Fax : 05 57 97 95 90

ANDERNOS-LES-BAINS
 5 Bis Rue du XI Novembre
 (Place du marché)
 33510 Andernos-les-bains
 Tél : 05 56 26 11 40



GÉOMÈTRE-EXPERT
 CONSEILLER VALORISER GARANTIR

SEULS LES PLANS ÉTABLIS EN COULEUR PAR LA DÉNOMINATION DU GROUPE CERTIFIENT LEUR AUTHENTICITÉ.

